

**COMUNE DI SERGNANO**



PROVINCIA DI CREMONA

RIGENERAZIONE URBANA: INTERVENTO DI RIQUALIFICAZIONE DEL PARCO TARENZI CON RECUPERO ARCHITETTONICO E FUNZIONALE DI EDIFICIO ESISTENTE CON NUOVA DESTINAZIONE A CENTRO CULTURALE


**PROGETTO DEFINITIVO-ESECUTIVO**

Tavola n. <b>3</b>	Area di intervento: Parco Tarenzi
<b>PIANTA - PROSPETTI - SEZIONI</b>	
Data: <b>Novembre 2022</b>	Scala: <b>1:100</b>
Agg.:	<b>STATO DI PROGETTO</b>
<p><b>STUDIO DI PROGETTAZIONE</b>  <b>ARCH. MONICA BERTOLASI</b>                  VIA BINENGO, 42                  26010 SERGNANO (CR)                  mail: monicabertolasi@libero.it                  mail PEC: monicabertolasi@pec.it                  Codice Fiscale BRTMNC03787D-42C                  Iscrizione all'Ordine di Cremona n. 340                  TEL. 037341461 CELL. 3291215287</p>	


**PIANTA PIANO TERRA**

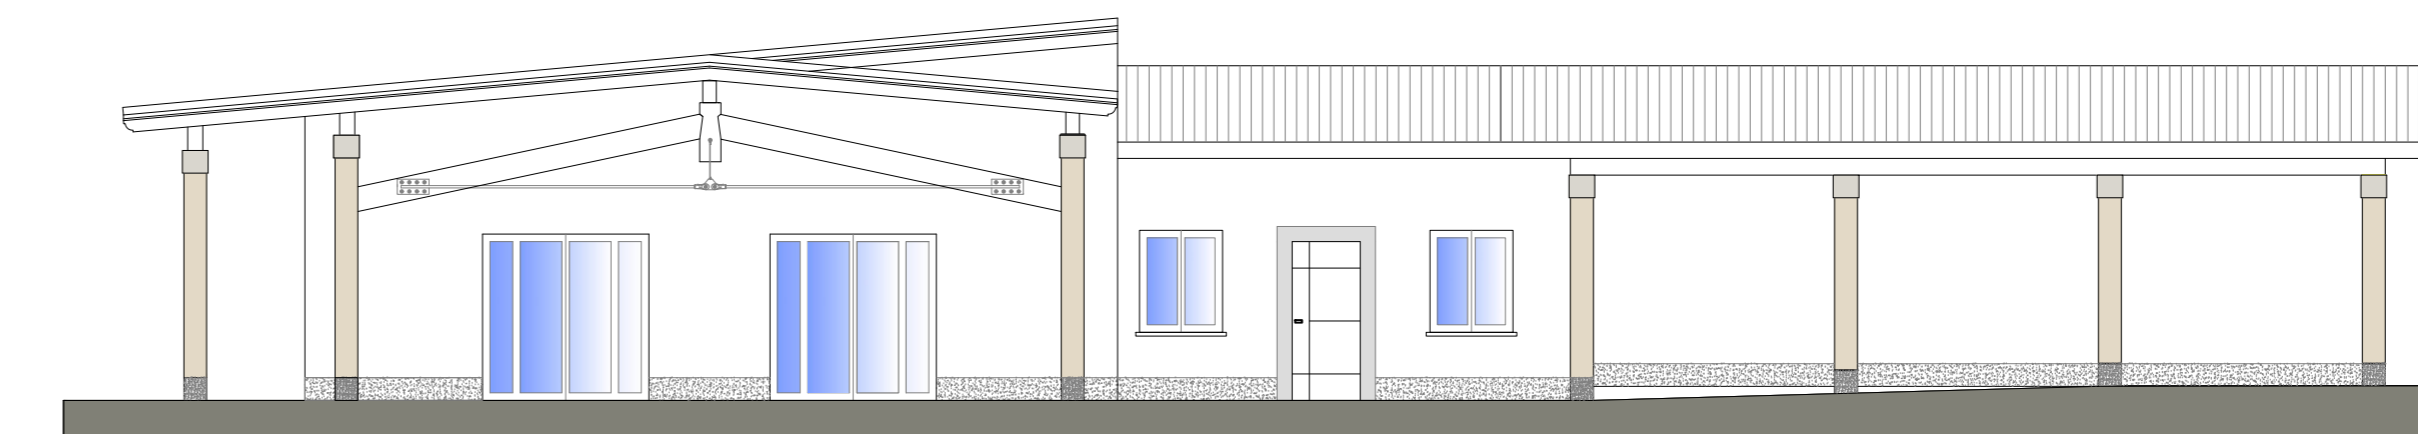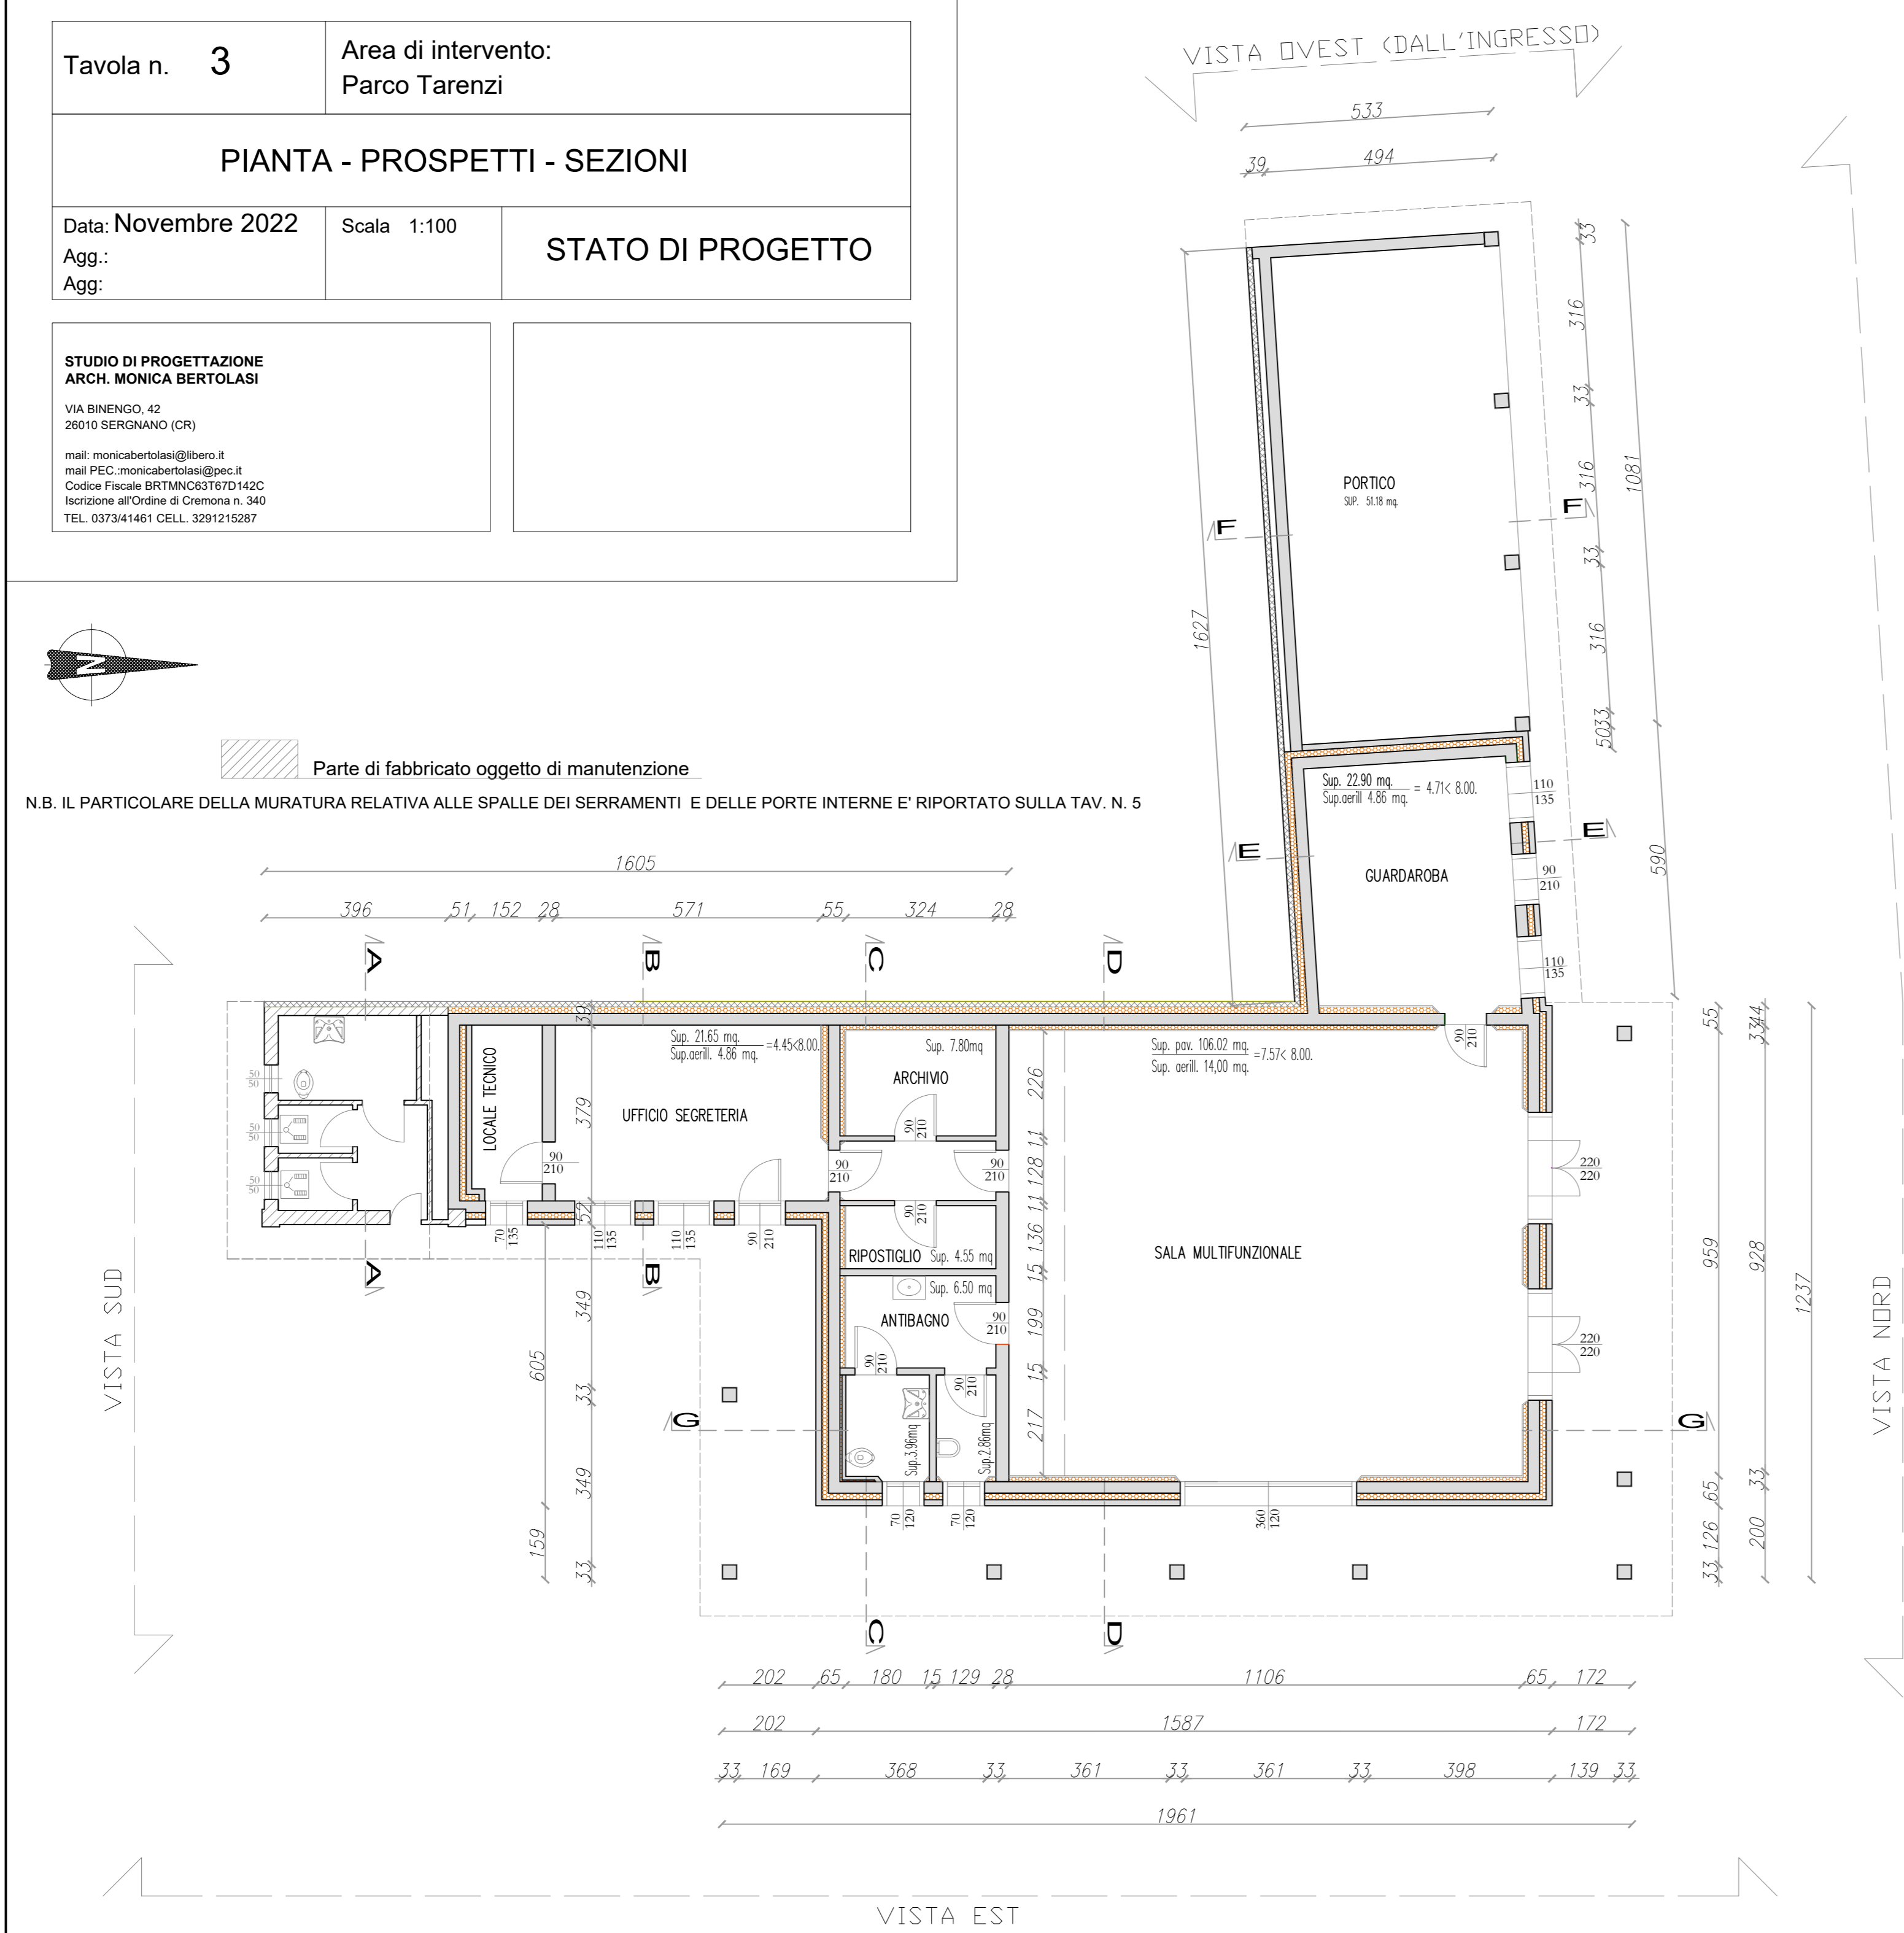


**VISTA NORD**

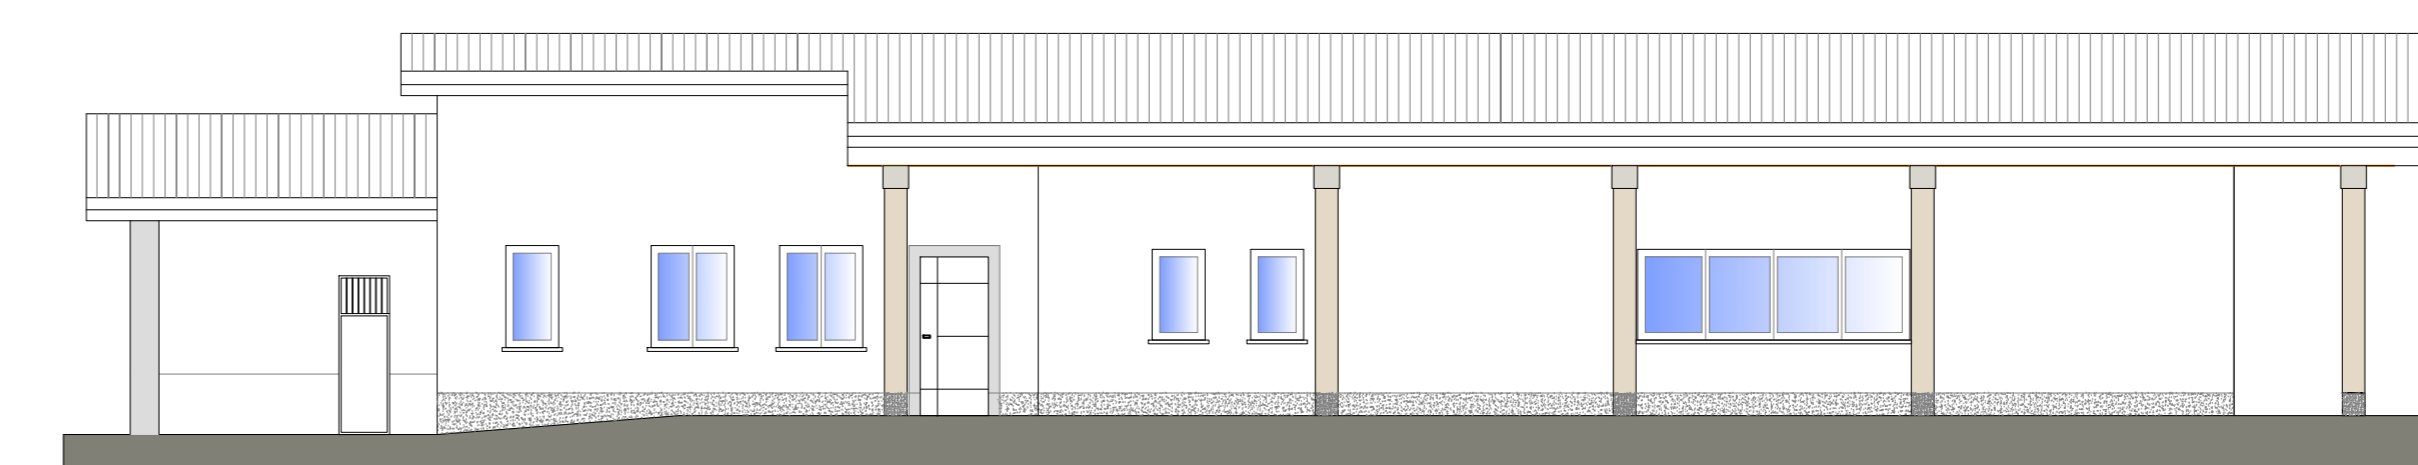


**VISTA EST**

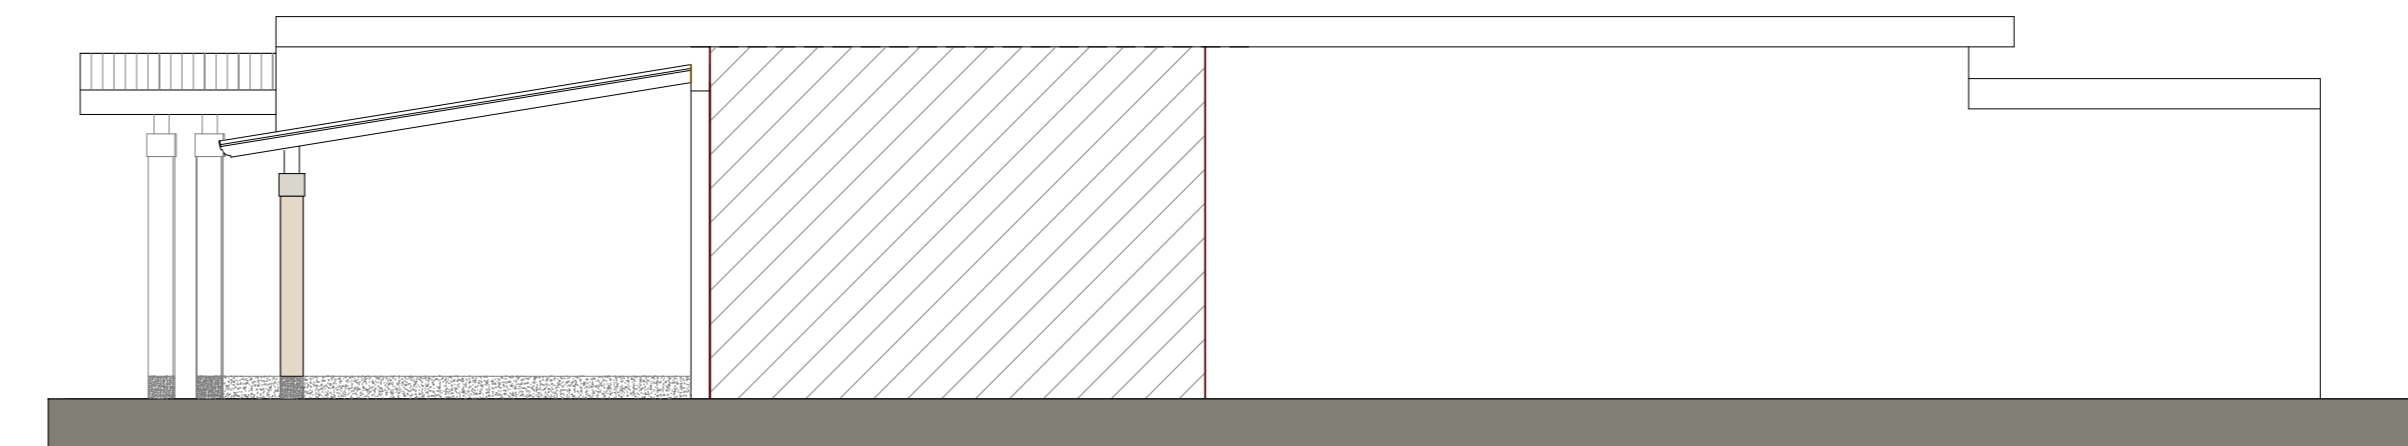


**VISTA OVEST**

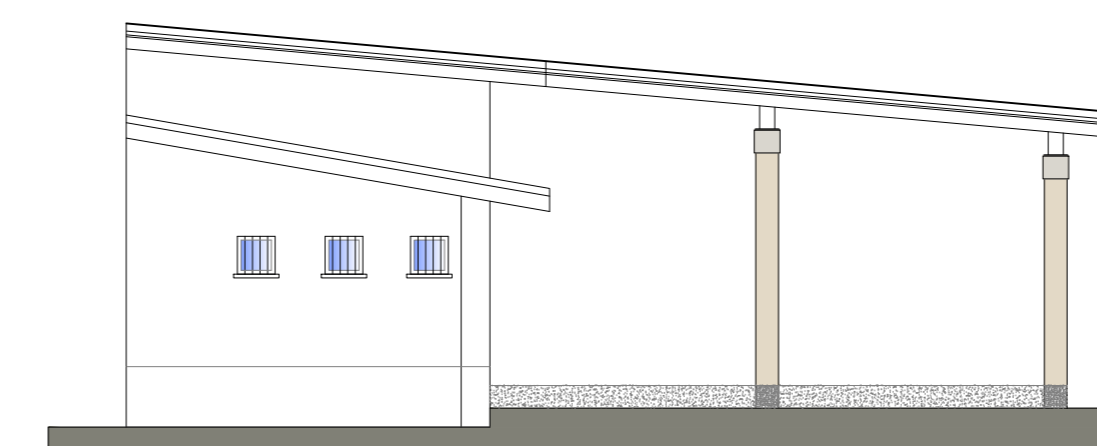


**VISTA SUD**

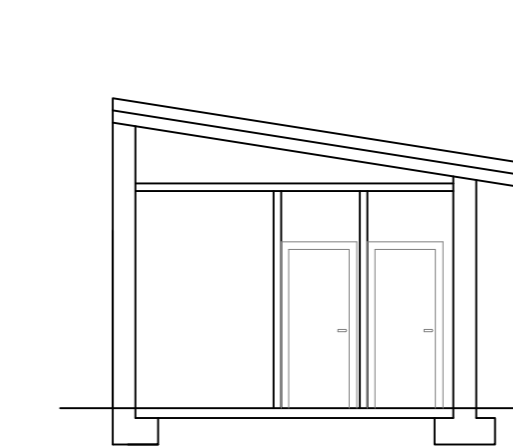


**SEZIONE A-A**

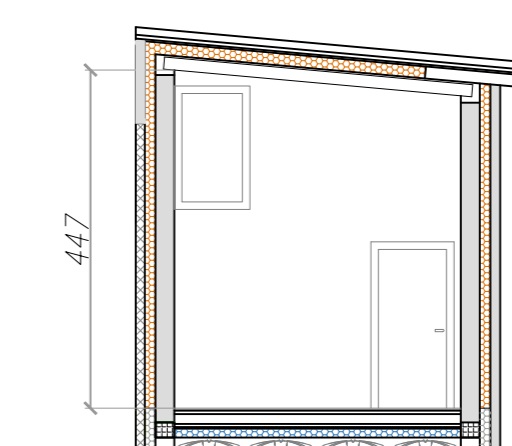


**SEZIONE B-B**

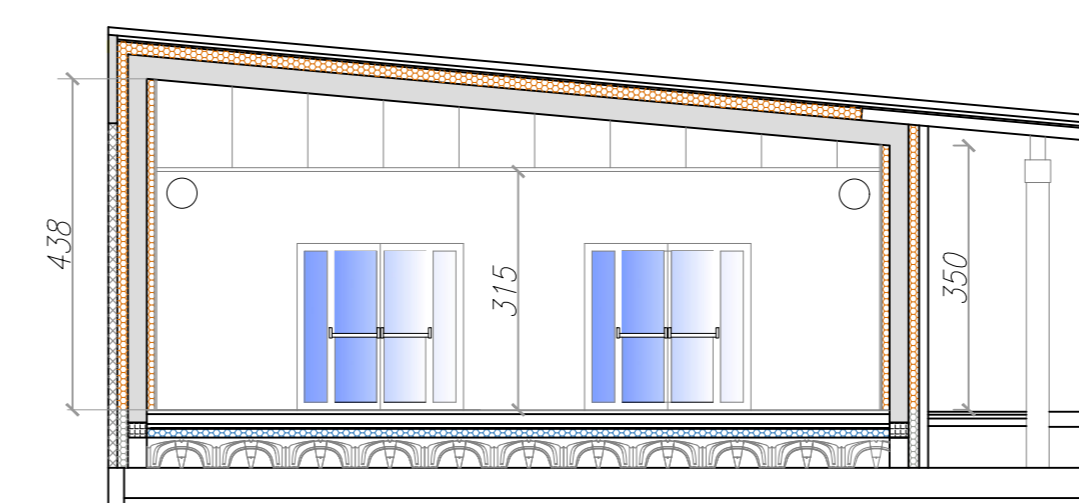


**SEZIONE D-D**

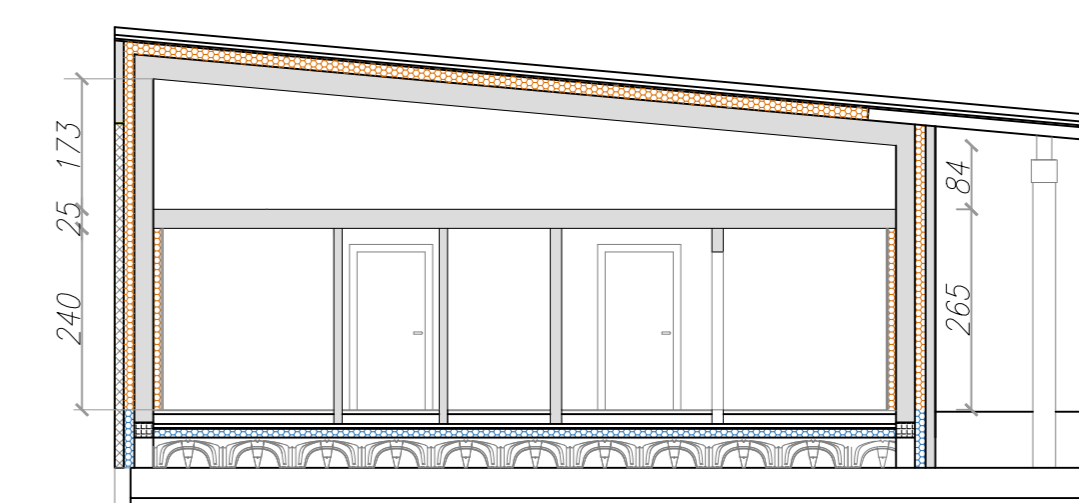


**SEZIONE C-C**

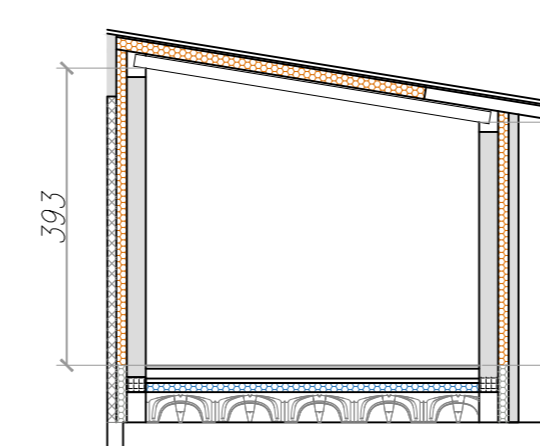

**SEZIONE E-E**

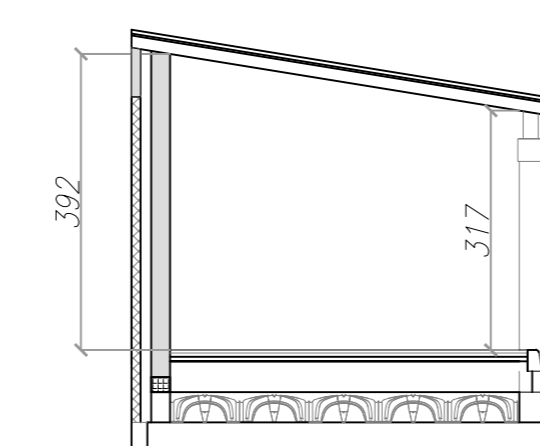

**SEZIONE F-F**

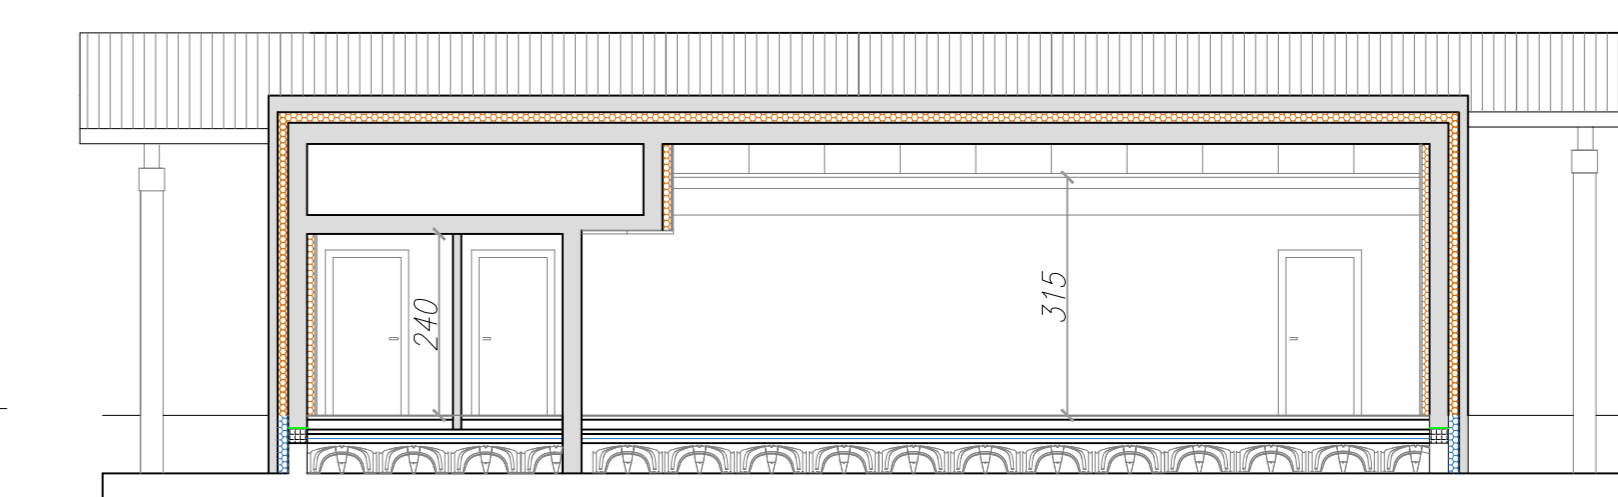

**SEZIONE G-G**