

Comune di Serignano - Provincia di Cremona

Piano di Recupero "Via Indipendenza II"
 (ai sensi della Legge 457/78, e successive modifiche e integrazioni)
 immobili siti nel Comune di Serignano (Cr), via Indipendenza n. 22

Proprietari richiedenti:

Sig.ra Samarani Maria Lucia _____
 Sig. Margheriti Samuele _____
 Sig.ra Margheriti Giuseppina _____
 Sig. Vairani Sergio _____

Estensore del Piano:
 Arch. Tironi Bassano

TRON
 STUDIO ARCHITETTURA
VIA VERDI, 10 - 26100 SERIGNANO (CR) - TEL. 030/220000




Serignano, 30/01/2019

Tavola
1

STATO DI FATTO
 Dimostrazione calcoli planivolumetrici

Scala
1:200

Disegno coperto da diritti riservati - divieto di riproduzione non autorizzata

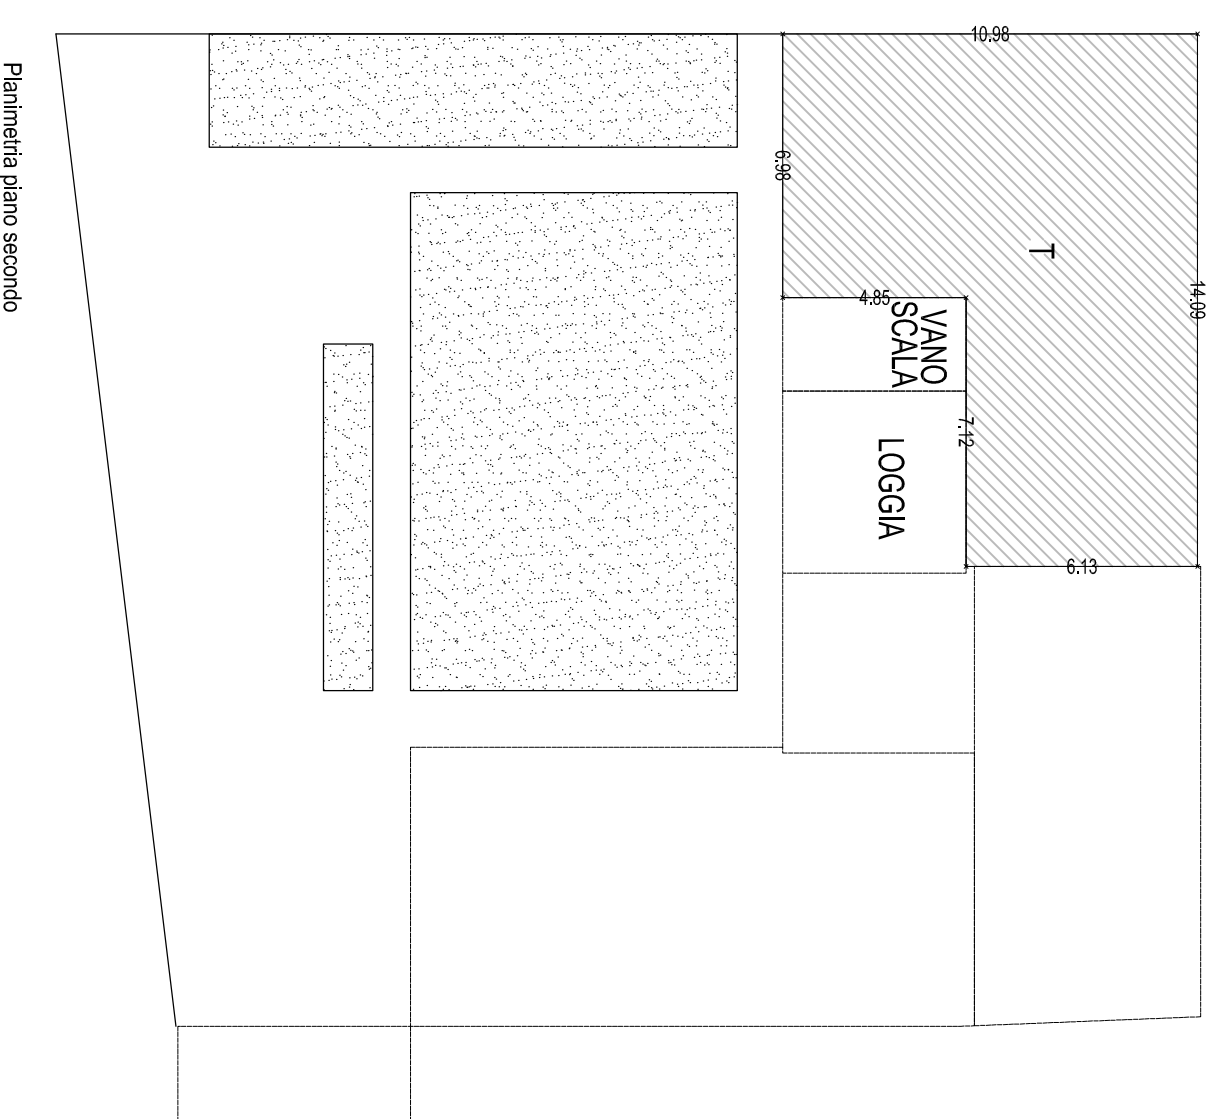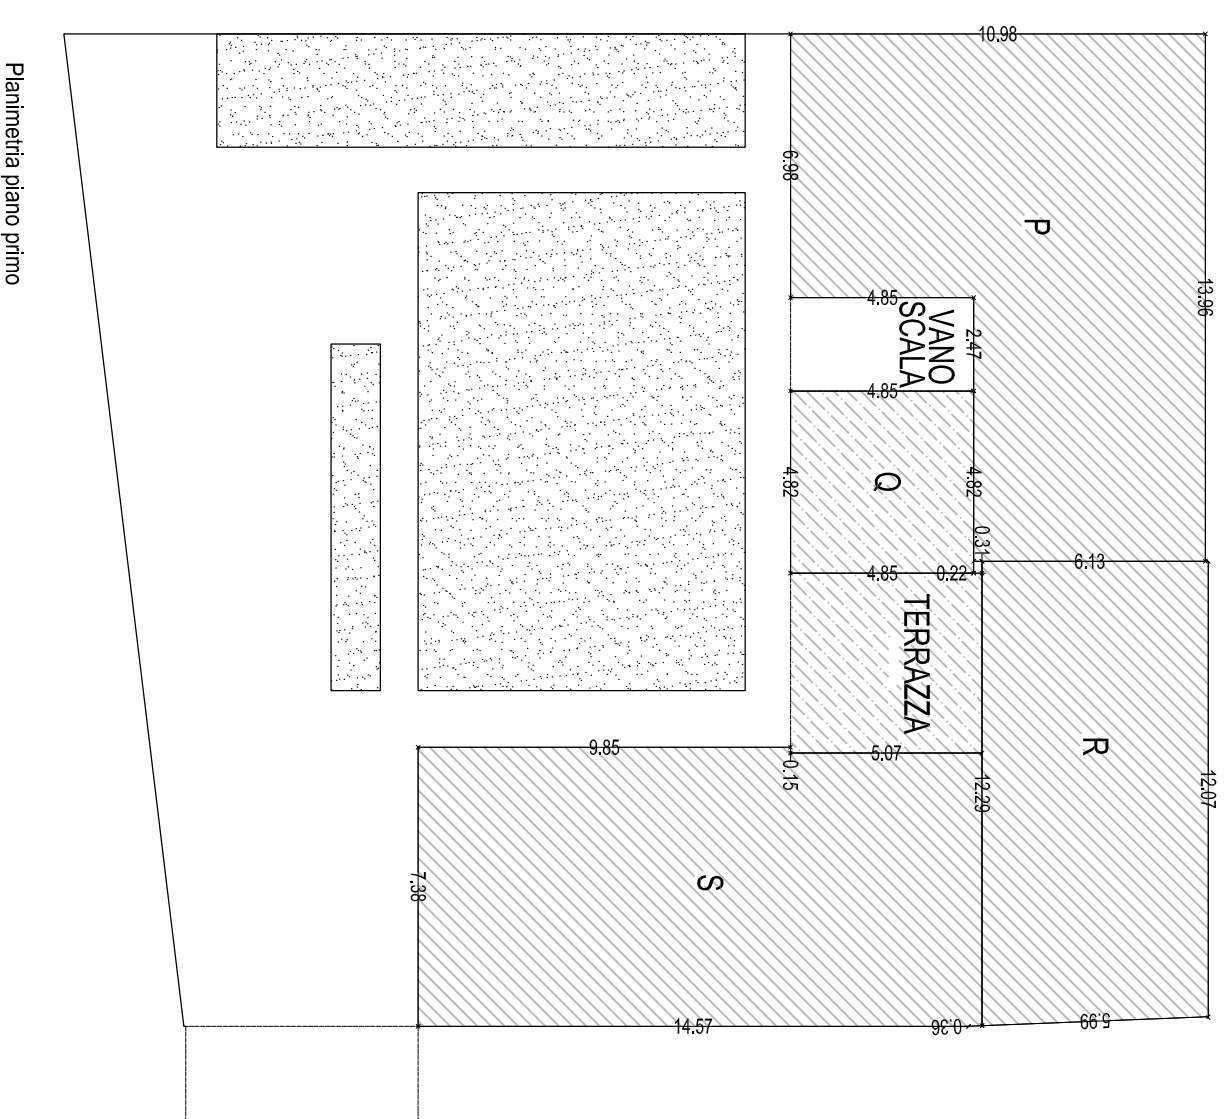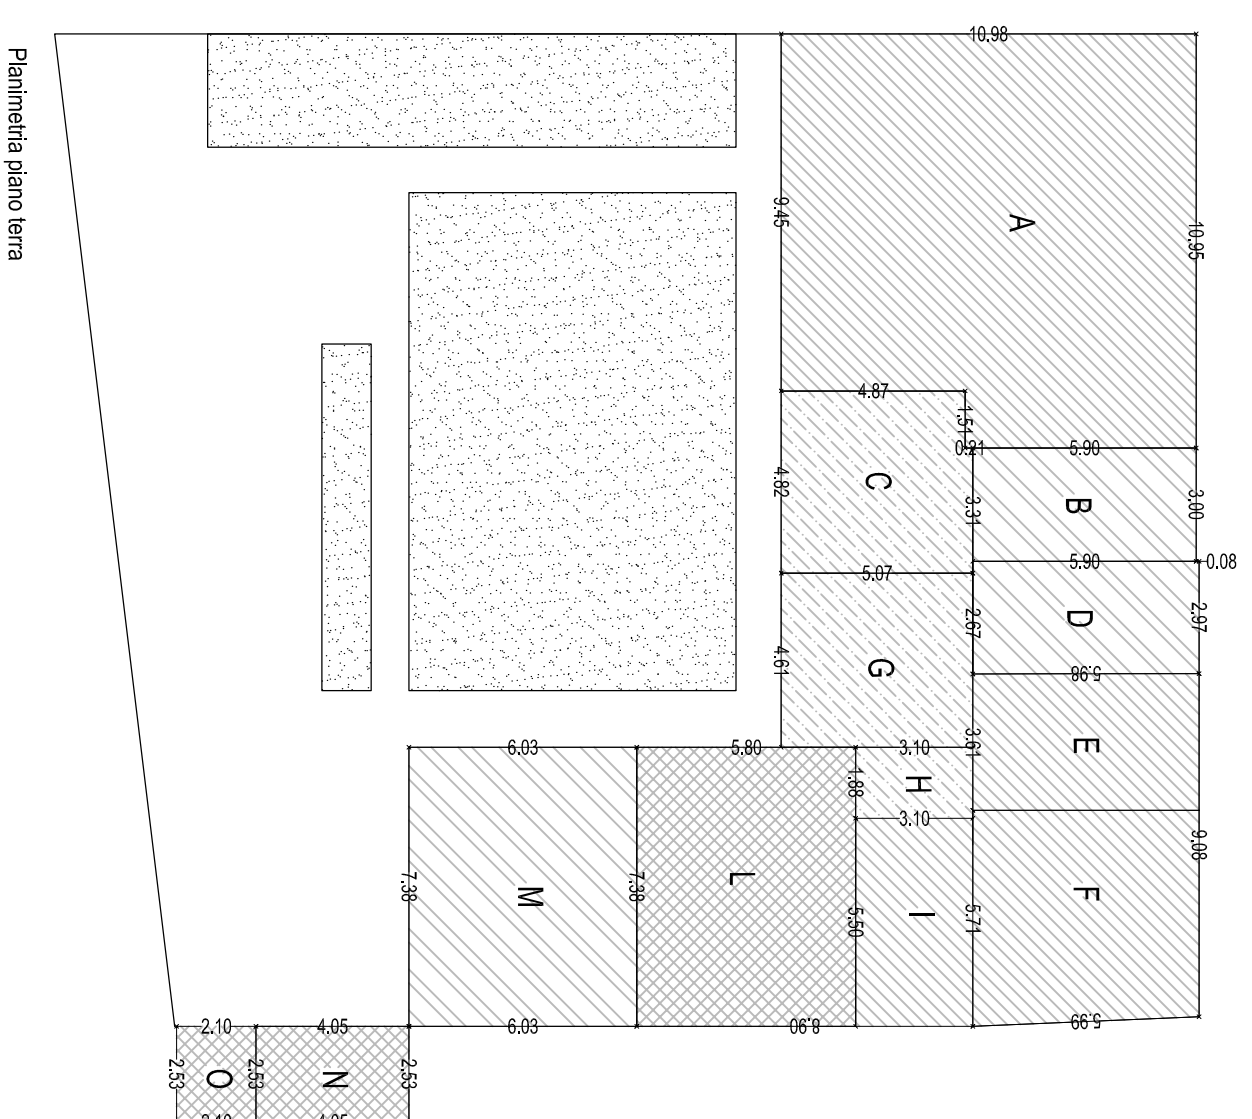

REF.	DIMENSIONI	MQ.	H.	VOLUME
A	10,98 X 9,45	112,99	3,00	338,97
B	6,11 X 1,51	17,58	3,12	/
C	4,82 X 4,87	16,19	3,18	/
D	0,21 X 3,31	17,94	2,82	/
E	5,98 X 3,61	21,59	3,12	67,36
F	5,71 X 5,99	34,20	3,82	130,64
G	5,07 X 4,61	23,37	3,55	/
H	3,10 X 1,88	5,82	3,32	/
I	3,10 X 5,50	17,05	3,32	56,61
L	7,38 X 5,80	42,80	2,82	120,70
M	6,03 X 7,38	44,50	2,82	/
N	2,53 X 4,05	10,25	2,55	/
O	2,10 X 2,53	5,31	2,00	/
				714,28

REF.	DIMENSIONI	MQ.	H.	VOLUME
P	6,98 X 4,85	119,42	3,00	358,26
Q	4,82 X 4,85	23,45	6,86	/
R	12,07 X 5,98	72,90	3,00	218,70
S	5,98 X 0,24 / 2	109,35	3,00	328,05
				905,01

REF.	DIMENSIONI	MQ.	H.	VOLUME
T	14,09 X 6,13	120,22	2,70	324,59
				324,59

VOLUMETRIA STATO ATTUALE : 1943,88 mc
 VOLUMETRIA OGGETTO DI INTERVENTO TOTALE : 1219,82 mc

- Autorimessa
- Residenziale
- Pontici e terrazze
- Vari Accessori - Cortine

